

| | |
|--|---|
| Podawacza się zgodność niniejszej kopii z treścią materiału państwowego zasobu geodezyjnego i kartograficznego | STAROSTA STALOWOWOLSKI |
| Organ prowadzący państwowy zasób geodezyjny i kartograficzny | Powiatowy Ośrodek Dokumentacji i Geodezyjnej i Kartograficznej w Stalowej Woli |
| Nazwa materiału zasobu | Mapa Zasadnicza |
| Identyfikator ewidencyjny materiału zasobu | P.1818.2018.1934 |
| Data wykonania kopii | 07.09.2021 |
| Imię, nazwisko i podpis osoby reprezentującej organ | <i>UP STAROSTY</i> STARSZY GEODETA Wydział Geodezji i Gospodarki Nieruchomościami Powiatowy Ośrodek Dokumentacji i Kartograficznej w Stalowej Woli <i>TORNIŚ WILD</i> |

Wojództwo: 18 podkarpackie
Powiat: 1818 stalowowski
Gmina: 181805 4 Zaklików - miasto
Obręb: 181805_4.0001 Zaklików
Układ współrzędnych: 2000/21
Sekcja: 7.140.30.04.1
Skala: 1:1000
Wniosek nr: GN.IX.1.6642.1517.2021


ANALIZA FUNKCJI ORAZ CECH ZABUDOWY I ZAGOSPODAROWANIA TERENU

CZĘŚĆ GRAFICZNA

| | |
|--|-------|
| GRANICE OBSZARU ANALIZOWANEGO | ----- |
| LINIE ROZGRANICZAJĄCE TEREN INWESTYCJI | ----- |
| NIEPRZEKRACZALNE OBOWIĄZUJĄCE LINIE ZABUDOWY | ----- |
| POSTULOWANE LINIE PODZIAŁU DZIAŁKI | ----- |
| OBIEKT DO ROZBUDOWY, B16 PRZEbudowy | ▨ |

ABCD

PLANOWANE PRZESTRZENNE
mgr inż. arch. Krystian Menczel
upr. nr 1045189
ul. Okulickiego 4/38
B13.37-450 STALOWA WOLA

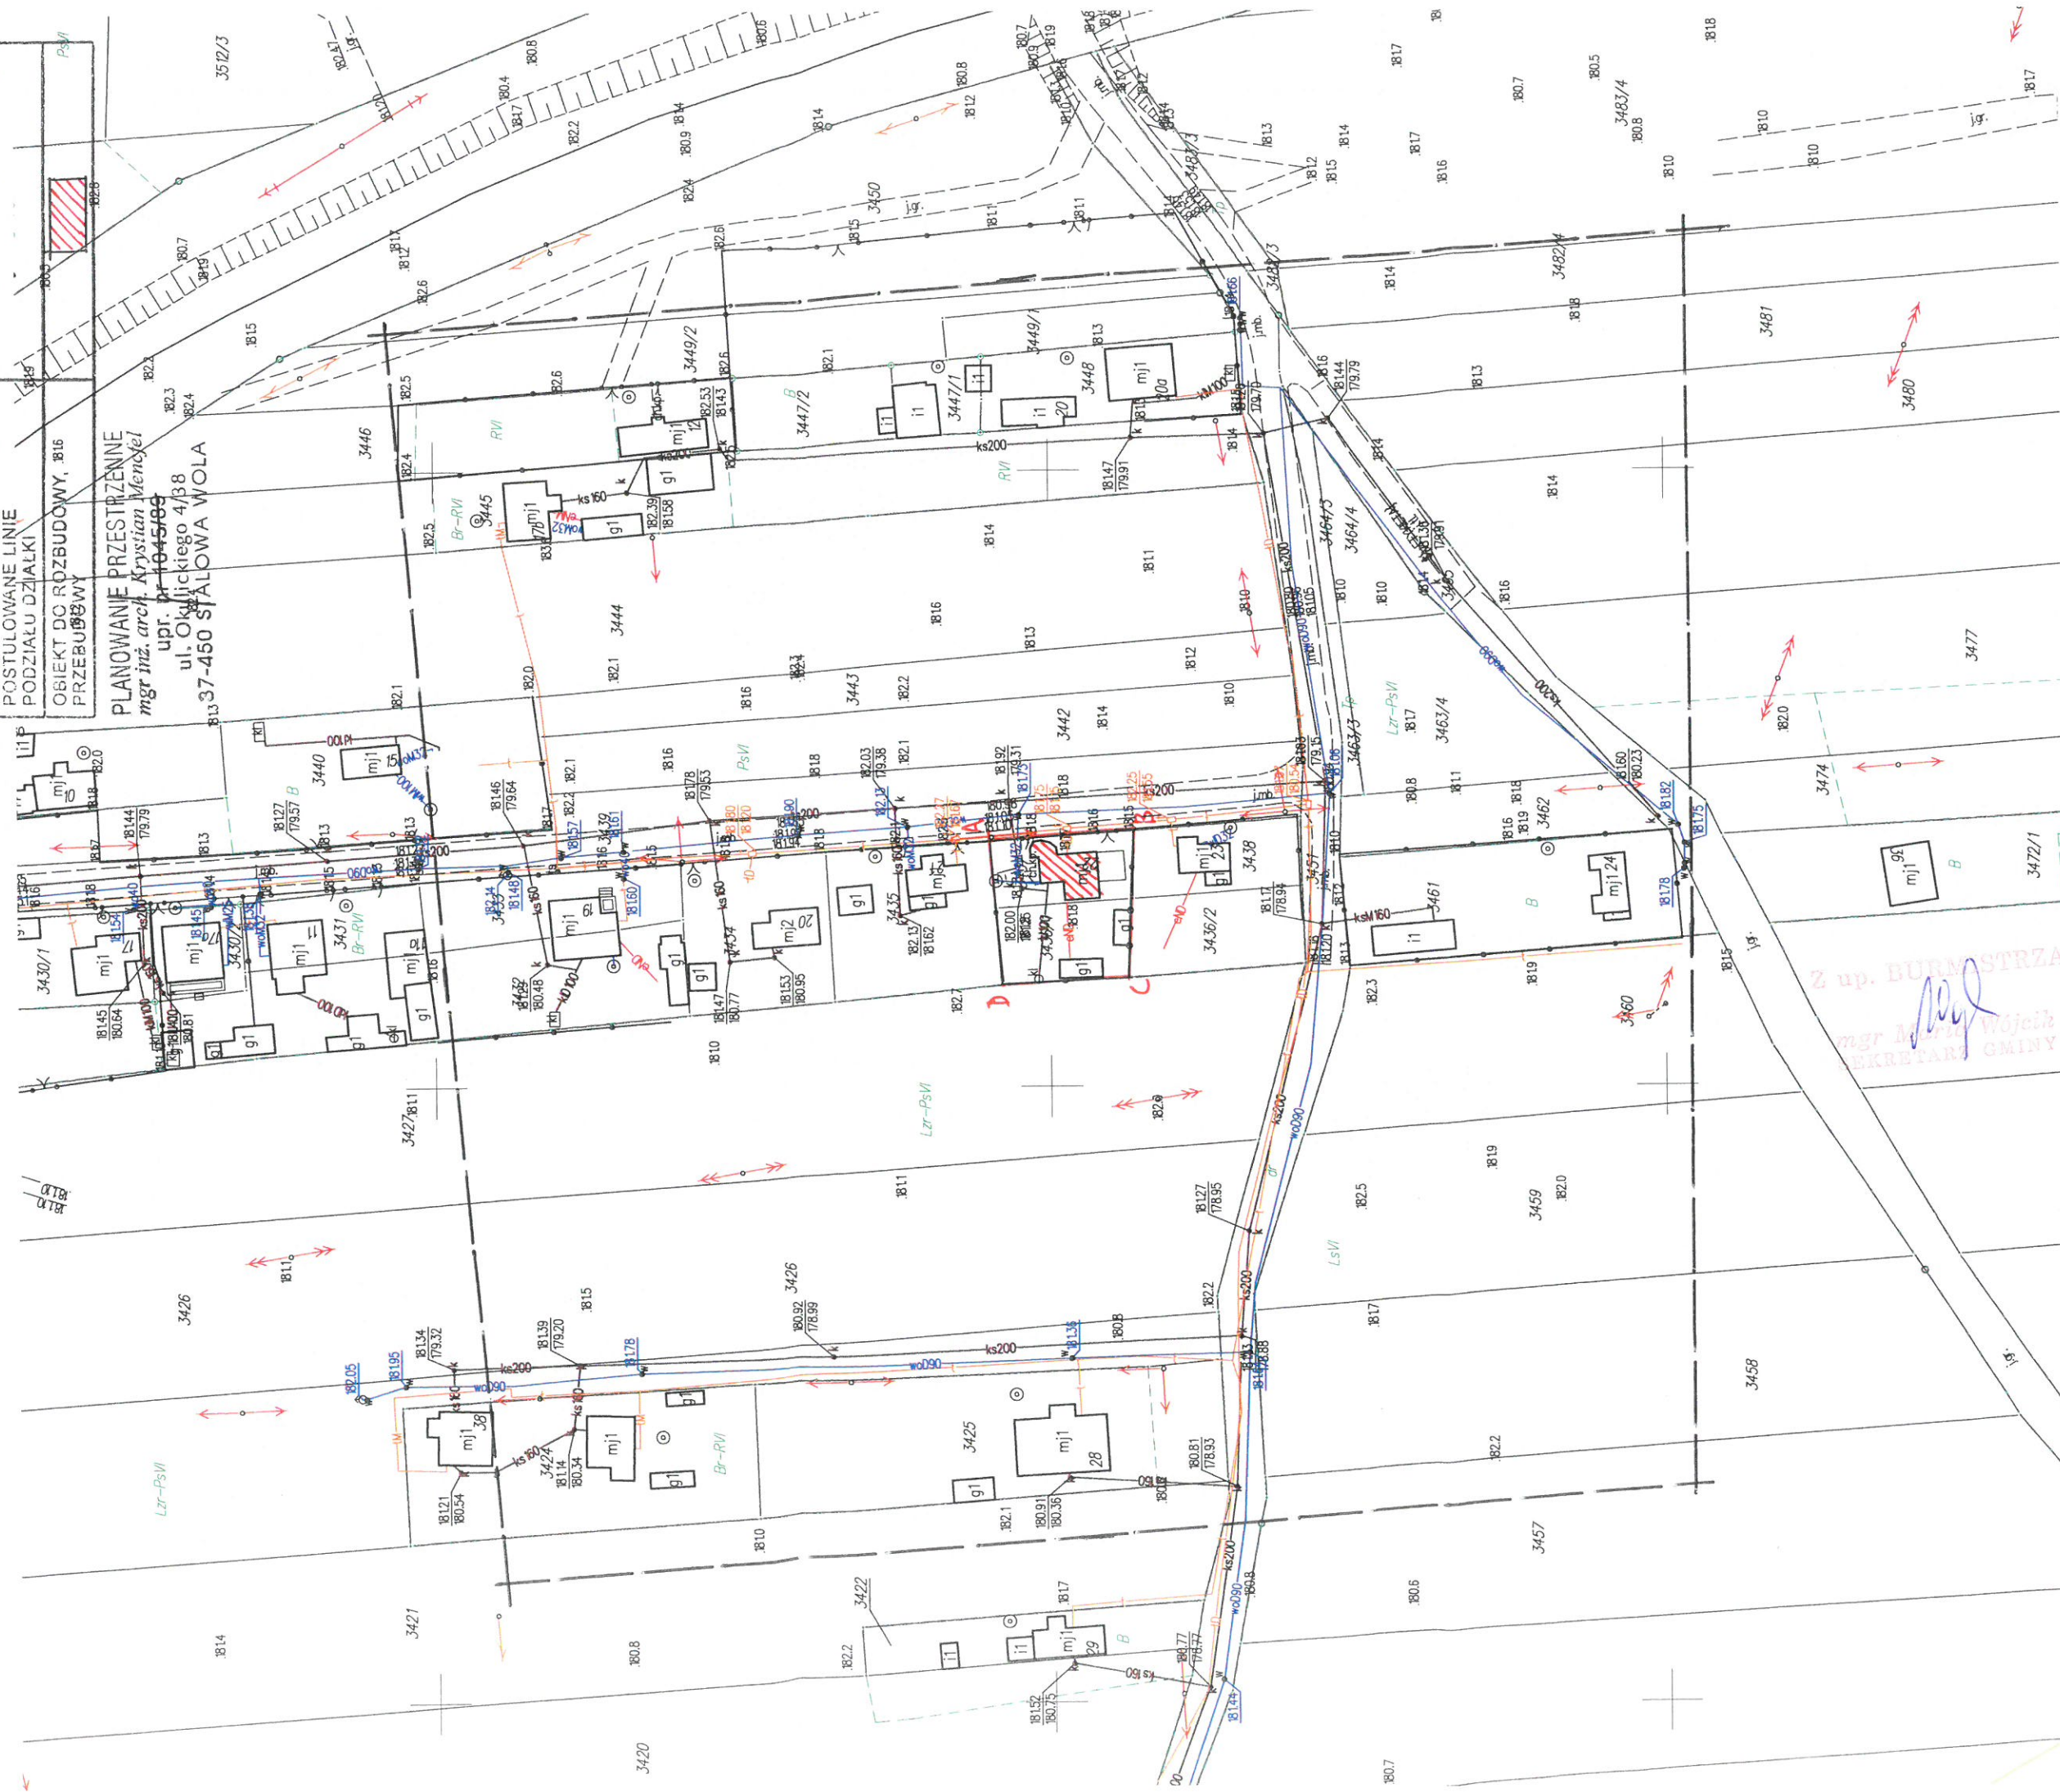

Z up. BURMISTRZA
mgr inż. Wojciech
SEKRETARZ GMINY