

Miejscowość 18 podkarpackie
powiat 1818 stalowowski
5m110 181805_5 zaklikow
- obszar wiejski
00000 181805_5_0013
Kazek Zaklikowski
Skład wpisów: 2000/21
Sekcja: 7 141.30.13.1
Skala 1:1000
Wzrostek GN IX.1.6642.363 2022

STALOWA STALOWOLSKA
Powiat Stalowski województwo świętokrzyskie
Kartografia: 1:1000



Z up. BURMISTRZA
mgr Marek Wojcik
SEKRETARZ GMINY


mgr Rafał Marcin Koziel
urzędniczy Urzędnik
na podstawie art. 5 pkt 3 ustawy z dnia 27 marca 2003r.
o planowaniu i zagospodarowaniu przestrzennym

Załącznik nr 1
objaśnienia

— linie rozgraniczające teren inwestycji

STAROSTWA STALOWOHELSKI
Powiat Stalowowolski
Kartograficzny Dokument w 1:10000
Kartograficzny Dokument w 1:10000

Miejscowość IR podkarpackie
Powiat 1818 stalowowolski
Gmina 181805_5 Zaklikow
Obszar wiejski
Obręb 181805_5_0013
Parcela Zaklikowski
Urząd województwa 2000/21
Skala 1:1000
Wzrost 1.6642.363 2022

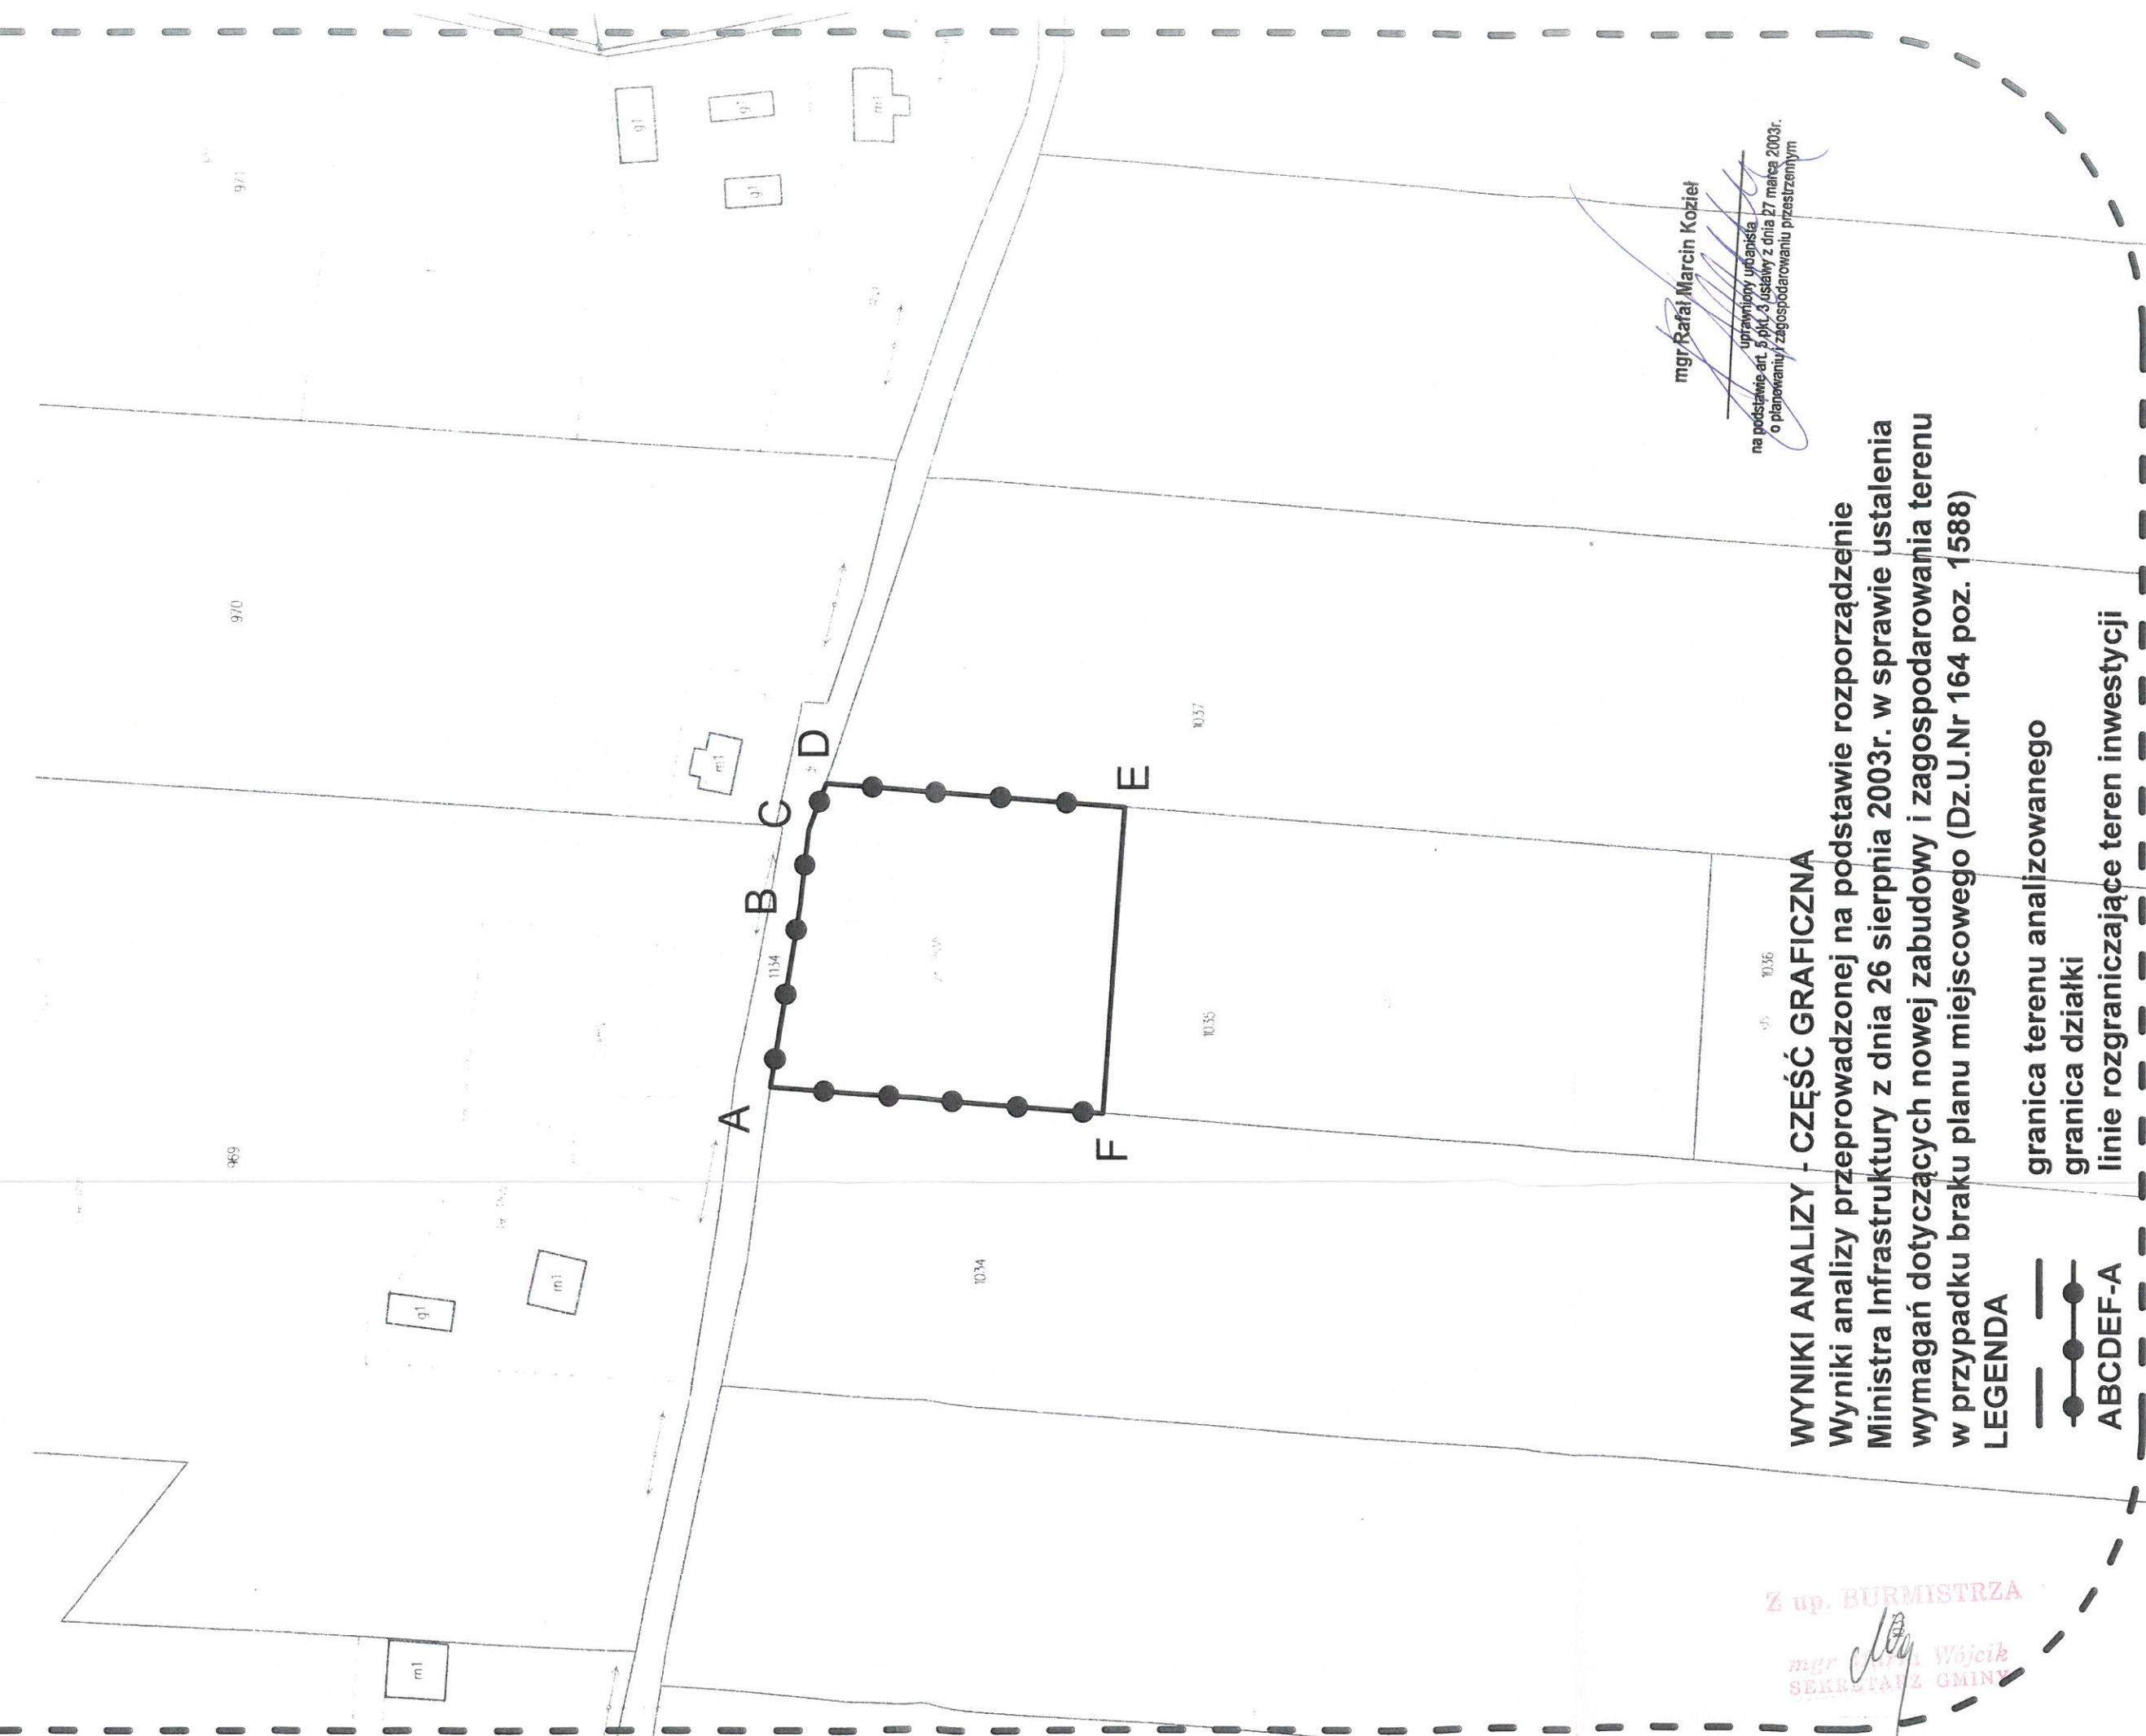

Z up. BURMISTRZA
mgr Wojcik
SEKRETARZ GMINY

mgr Rafał Marcin Koziet
uprawniony uprządk
na podstawie art. 5, pkt. 3 ustawy z dnia 27 marca 2003r.
o planowaniu i zagospodarowaniu przestrzennym

WYNIKI ANALIZY - CZĘŚĆ GRAFICZNA
Wyniki analizy przeprowadzonej na podstawie rozporządzenie
Ministra Infrastruktury z dnia 26 sierpnia 2003r. w sprawie ustalenia
wymagań dotyczących nowej zabudowy i zagospodarowania terenu
w przypadku braku planu miejscowego (Dz.U.Nr 164 poz. 1588)

- LEGENDA**
- granica terenu analizowanego
 - granica działki
 - linie rozgraniczające teren inwestycji
 - ABCDEF-A