


Poświadczam zgodność niniejszej kopii z treścią materiału państwowego zasobu geodezyjnego i kartograficznego	
Organ prowadzący państwowy zasób geodezyjny i kartograficzny	STAROSTA STALOWOWOLSKI Powiatowy Ośrodek Dokumentacji i Geodezyjnej i Kartograficznej w Stalowej Woli
Nazwa materiału zasobu	Mapa Zasadnicza
Identyfikator ewidencyjny materiału zasobu	P.1818.2018. Wydział Geodezji i Gospodarki Nieruchomościami
Data wykonania kopii	13.02.2024
Imię, nazwisko i podpis osoby reprezentującej organ	<i>Tomasz Mudo</i>

Województwo: 18 podkarpackie  
 Powiat: 1818 stalowowski  
 Gmina: 181805\_4 Zaklików - miasto  
 Obręb: 181805\_4.0001 Zaklików  
 Układ współrzędnych: 2000/21  
 Sekcja: 7.141.30.18.4  
 Skala: 1:1000  
 Wniosek nr: GN.IX.2.6642.186.2024

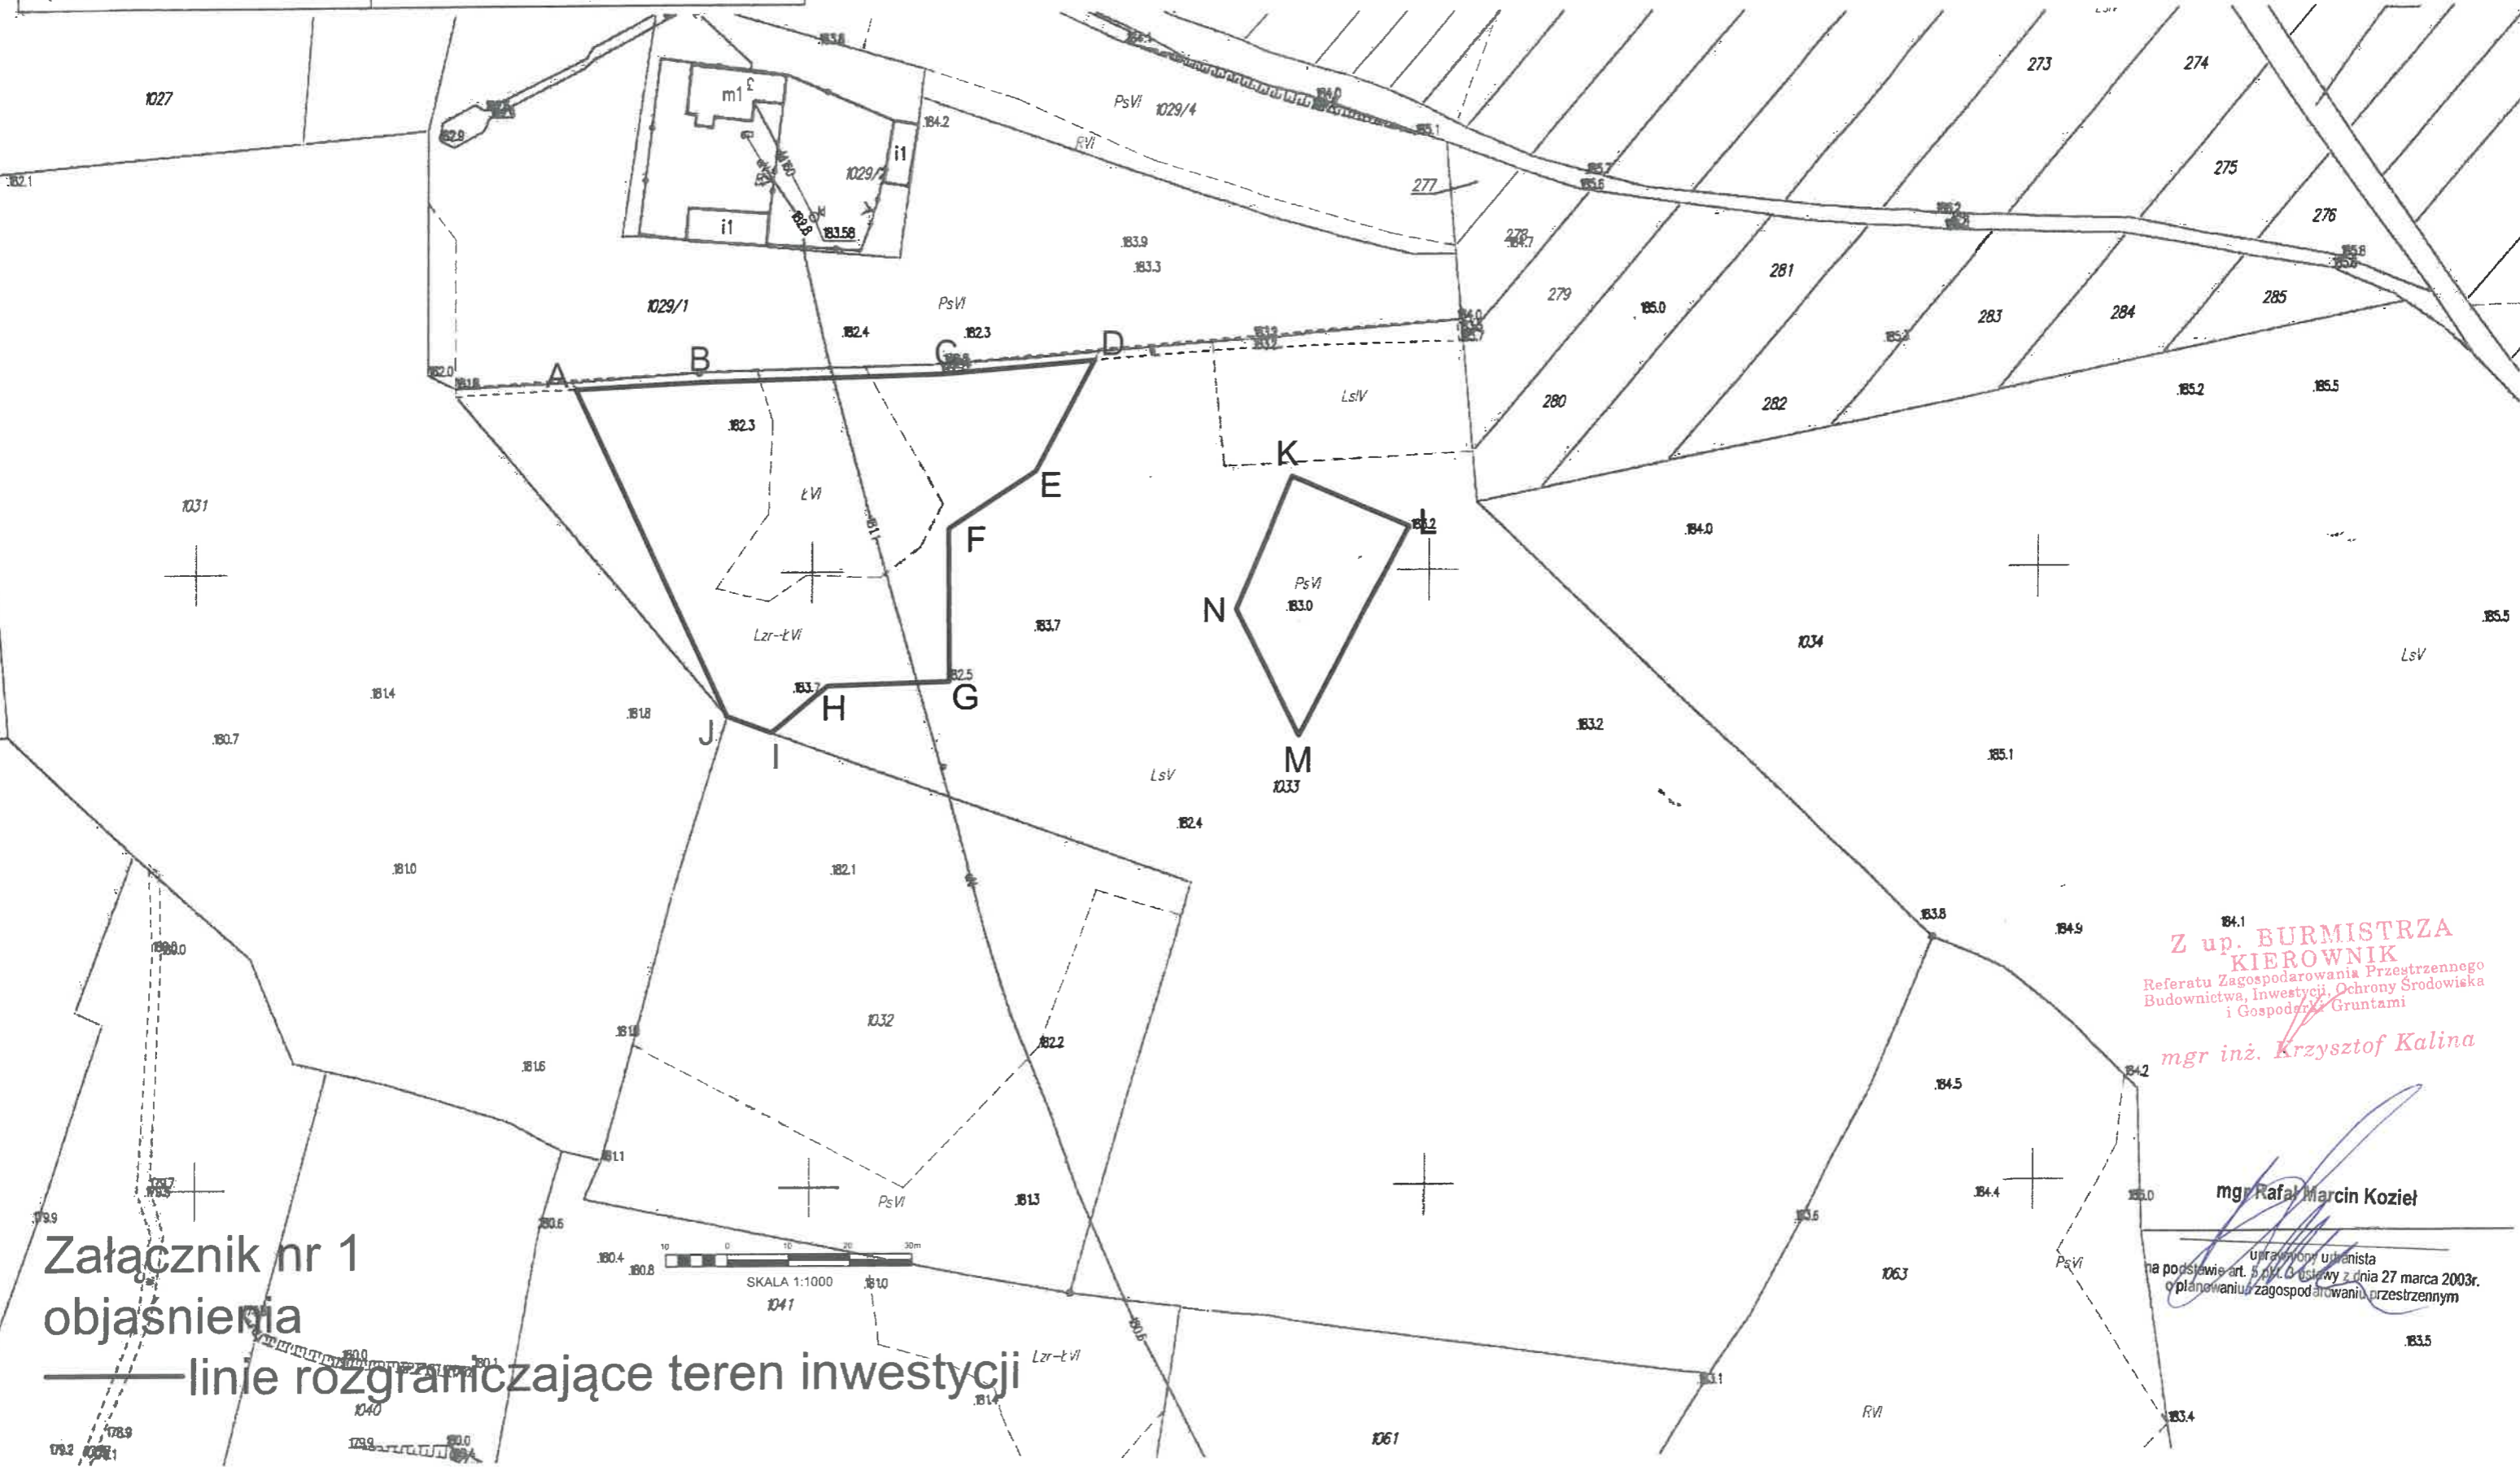

Z up. BURMISTRZA  
 KIEROWNIK  
 Referatu Zagospodarowania Przestrzennego  
 Budownictwa, Inwestycji, Ochrony Środowiska  
 i Gospodarki Gruntami  
*mgr inż. Krzysztof Kalina*

*mgr Rafał Marcin Koziół*

Uprawniony urzędnik  
 na podstawie art. 8 pkt 3 ustawy z dnia 27 marca 2003r.  
 o planowaniu zagospodarowaniu przestrzennym

Załącznik nr 1  
 objaśnienia  
 — linie rozgraniczające teren inwestycji