

**Uchwała Nr XL/232/2013
Rady Gminy Zaklików
z dnia 26 lipca 2013 roku**

**w sprawie wyrażenia zgody na zbycie w drodze przetargu nieruchomości stanowiących
własność Gminy Zaklików.**

Na podstawie art. 18 ust. 2 pkt 9 lit. a ustawy z dnia 8 marca 1990r. o samorządzie gminnym (Dz. U. z 2013 r. Nr 594), art. 28 ust. 1 i art. 37 ust. 1 ustawy z dnia 21 sierpnia 1997 r. o gospodarce nieruchomościami (Dz. U. z 2010 r. Nr 102, poz. 651 z późn. zm.) § 4.ust.1 uchwały Nr XX/121/2012 Rady Gminy Zaklików z dnia 13 kwietnia 2012 r. w sprawie określania zasad nabywania, zbywania i obciążania nieruchomości, ich wydzierżawiania, wynajmowania lub użyczenia na czas oznaczony dłuższy niż trzy lata lub na czas nieoznaczony, oraz zawierania kolejnych umów (Dz. Urz. Woj. Podkarpackiego z dnia 23 maja 2012 r., poz.1217) - Rada Gminy Zaklików uchwała co następuje:

§ 1

Rada Gminy Zaklików wyraża zgodę na sprzedaż w drodze przetargu nieruchomości stanowiących własność Gminy Zaklików, oznaczonych numerami ewidencyjnymi; numer 302 o pow.1,12 ha i numer 303 o pow. 0,59 ha - położonych w miejscowości Stare Baraki, gm. Zaklików, dla których Sąd Rejonowy w Stalowej Woli prowadzi księgę wieczystą nr KW TB1/00053456/7.

§ 2

Szczegółowe położenie i oznaczenie nieruchomości o których mowa w § 1 zawiera mapka stanowiąca załącznik do uchwały.

§ 3


Wykonanie uchwały powierza się Wójtowi Gminy Zaklików.

§ 4

Uchwała wchodzi w życie z dniem podjęcia.

Zastępca Przewodniczącej
Rady Gminy
Wioletta Przywara

Wioletta Przywara

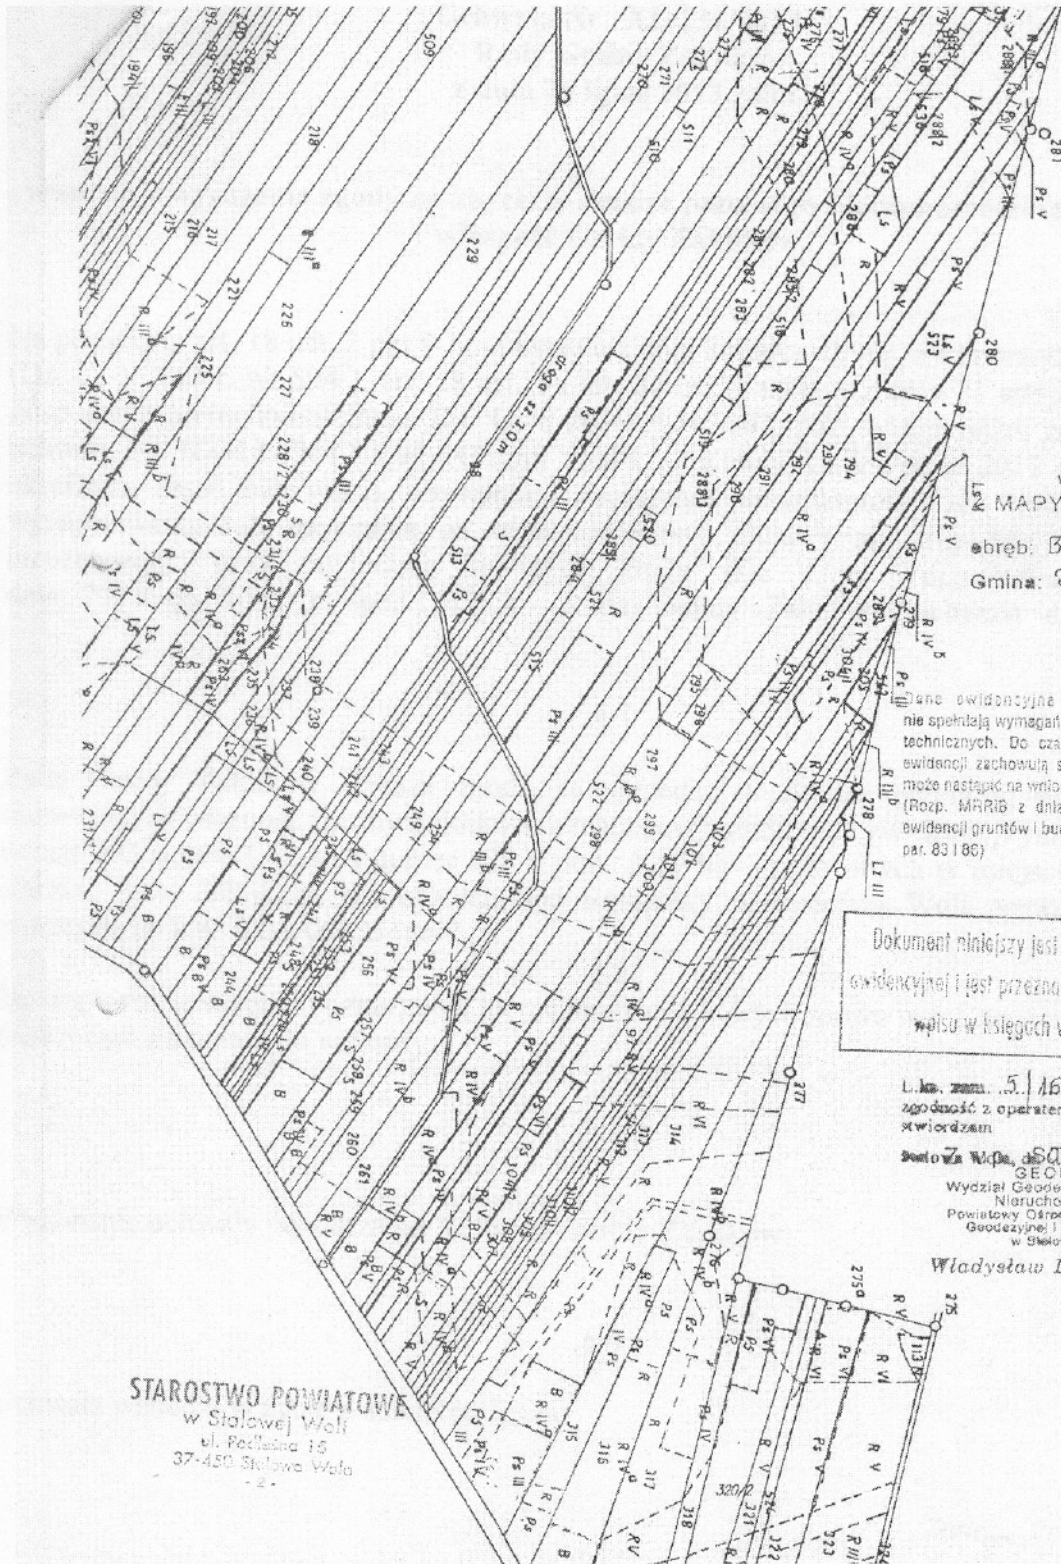

WYRYS
MAPY EWIDENCYJNEJ
obręb: Barańka Stara
Gmina: Zaklików
skala: 1:500

Mapa ewidencyjna niniejszego dokumetu nie spełnia wymagań obowiązujących standardów technicznych. Do czasu wykonania modernizacji ewidencji zachowuje swoją wartość. Modyfikacja może nastąpić na wniosek i koszt zainteresowanej (Rozp. MRiR z dnia 29.03.2009 r. w sprawie ewidencji gruntów i budynków Dz.U. Nr 38 poz. 4 par. 83 i 86)

Dokument niniejszy jest wytypem z mapy ewidencyjnej i jest przeznaczony do dokonywania wpisu w księgach wieczystych

L. nr. zam. 5.1.160.../20.13. r
zgodność z operatem ewidencyjnym stwierdzam

Stanisław Włodek, SĄDOWY GEODETA
Wydział Geodezji Gospodarki Nieruchomości
Powiatowy Ośrodek Geodezji i Kartografii w Skolewiej Górze

Władysław Leonardowski

STAROSTWO POWIATOWE
w Stalowej Woli
ul. Podlaska 15
37-450 Skolewa Wola