

Poświadczam się zgodność niniejszej kopii z treścią materiału państwowego zasobu geodezyjnego i kartograficznego

Organ prowadzący państwowy zasób geodezyjny i kartograficzny

STAROSTA STALOWOWOLSKI
Powiatowy Ośrodek Dokumentacji i Geodezyjnej i Kartograficznej w Stalowej Woli

Nazwa materiału zasobu
Identyfikator ewidencyjny materiału zasobu

Mapa Zasadnicza
P.1818.2018.1933

Data wykonania kopii


13.01.2021

Imię, nazwisko i podpis osoby reprezentującej organ

mgr inż. Tomasz Grobel

POWIAATOWY OŚRODEK
Powiatowego Ośrodka Dokumentacji
Geodezyjnej i Kartograficznej
w Stalowej Woli

Województwo: 18 podkarpackie
Powiat: 1818 stalowowolski
Gmina: 181805_4 Zaklików - miasto
Obręb: 181805_4.0001 Zaklików
Układ współrzędnych: 2000/21
Sekcja: 7.140.30.04.2.3
Skala: 1:500
Wniosek nr: GN.IX.1.6642.34.2021

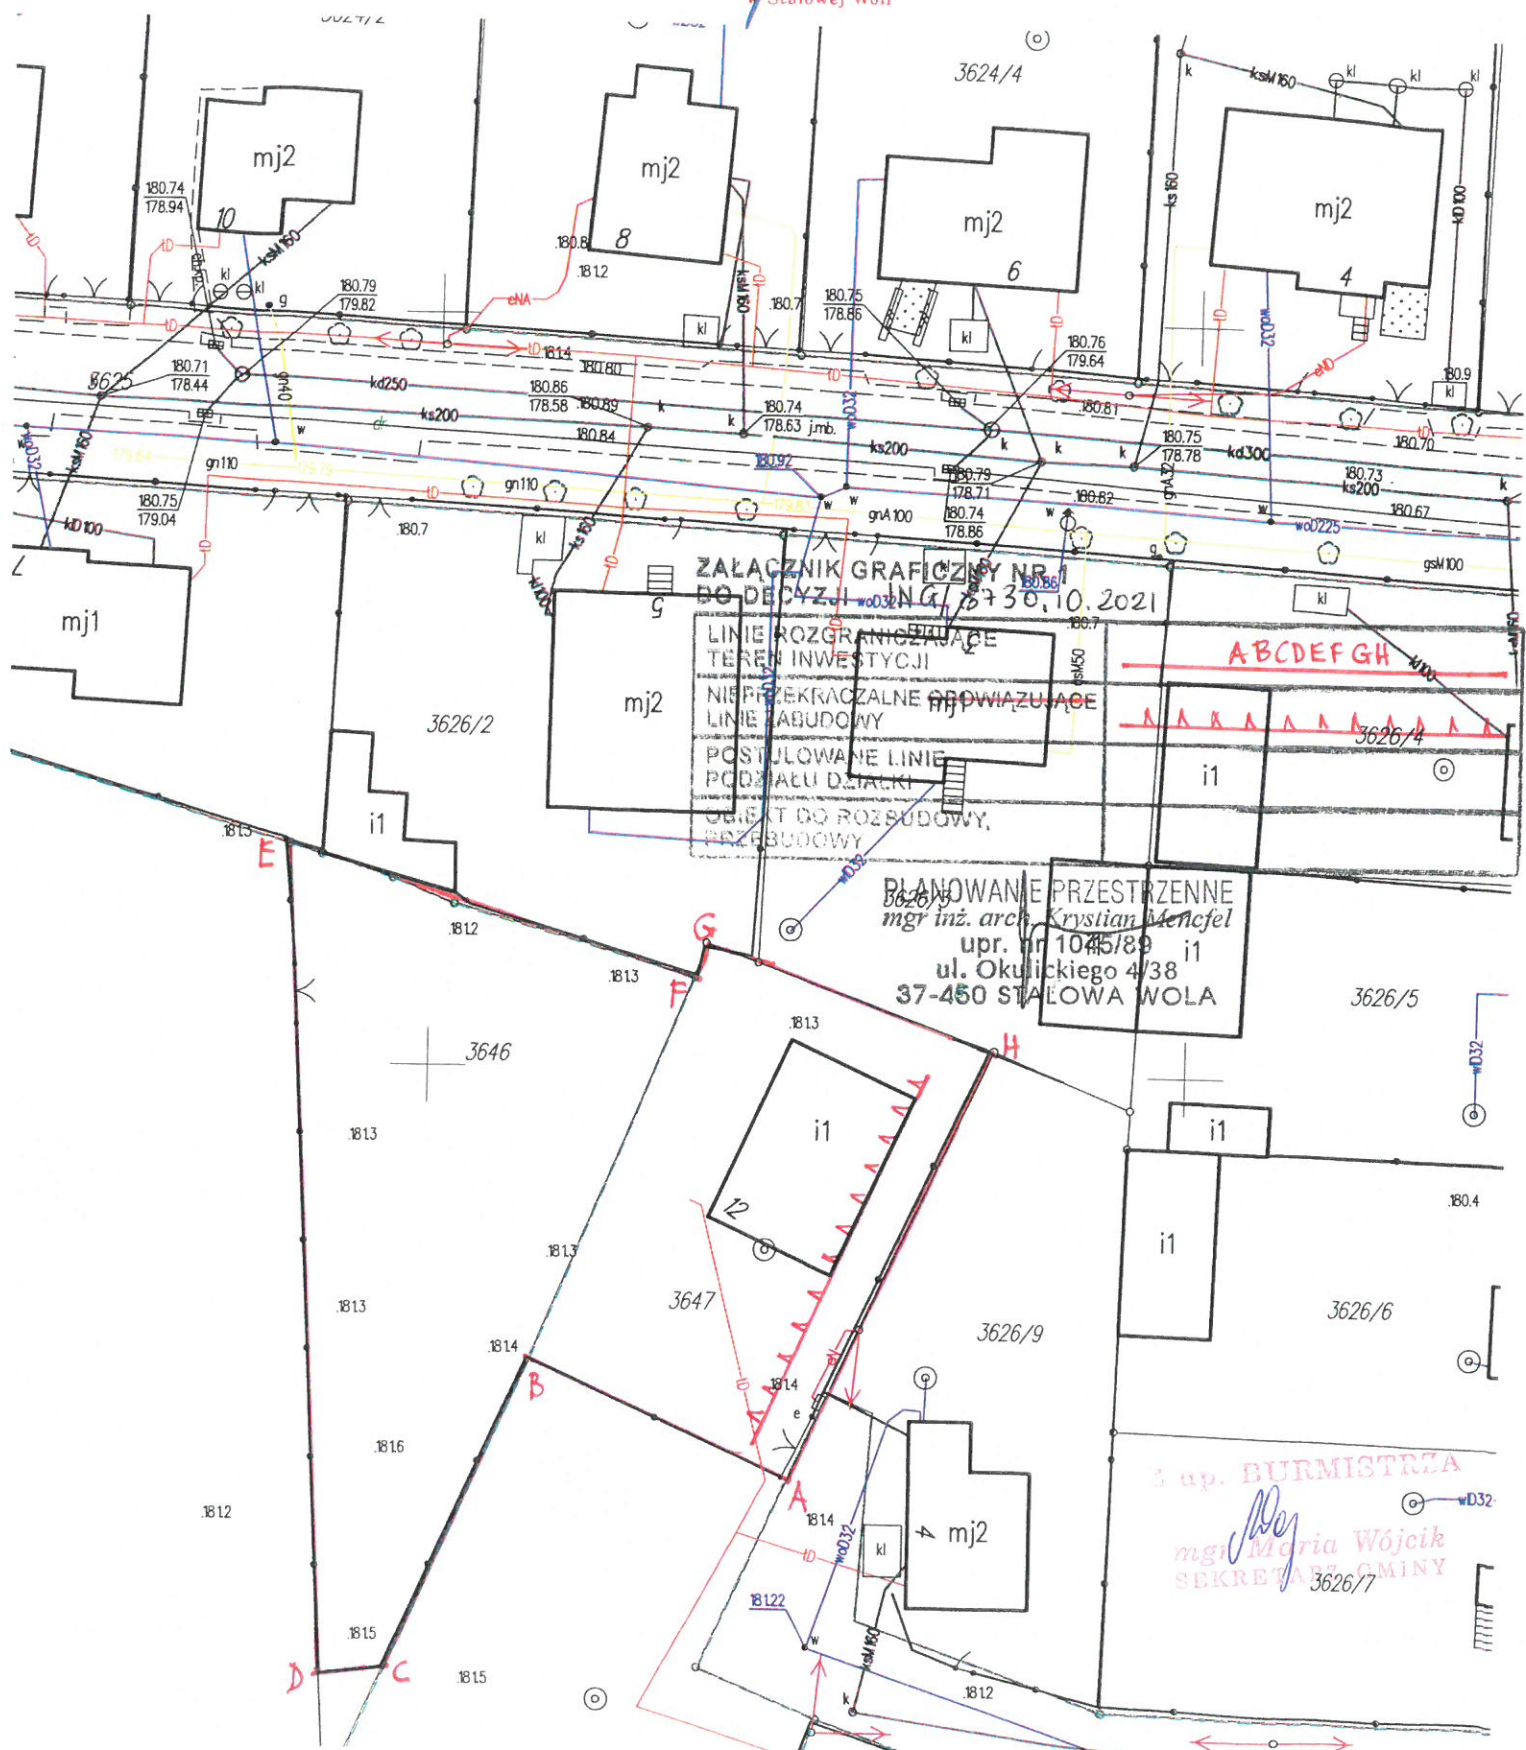


3 up. BURMISTRZA
mgr inż. Maria Wójcik
SEKRETARZ GMINY
3626/7

Poświadczam się zgodność niniejszej kopii z treścią materiału państwowego zasobu geodezyjnego i kartograficznego	
Organ prowadzący państwowy zasób geodezyjny i kartograficzny	STAROSTA STAŁOWOWOLSKI Powiatowy Ośrodek Dokumentacji i Geodezyjnej i Kartograficznej w Stalowej Woli
Nazwa materiału zasobu	Mapa Ewidencji Gruntów i Budynków
Identyfikator ewidencyjny materiału zasobu	P.1818.2018.1933
Data wykonania kopii	13.01.2021
Imię, nazwisko i podpis osoby reprezentującej organ	

Województwo: 18 podkarpackie
 Powiat: 1818 stalowowolski
 Gmina: 181805_4 Zaklików - miasto
 Obręb: 181805_4.0001 Zaklików
 Układ współrzędnych: 2000/21
 Sekcja: 7.140.30.04.2
 Skala: 1:1000
 Wniosek nr: GN.IX.1.6642.34.2021

Z up. STAROSTY
 mgr inż. Tomasz Grob
 Powiatowy Ośrodek Dokumentacji i Geodezyjnej i Kartograficznej w Stalowej Woli

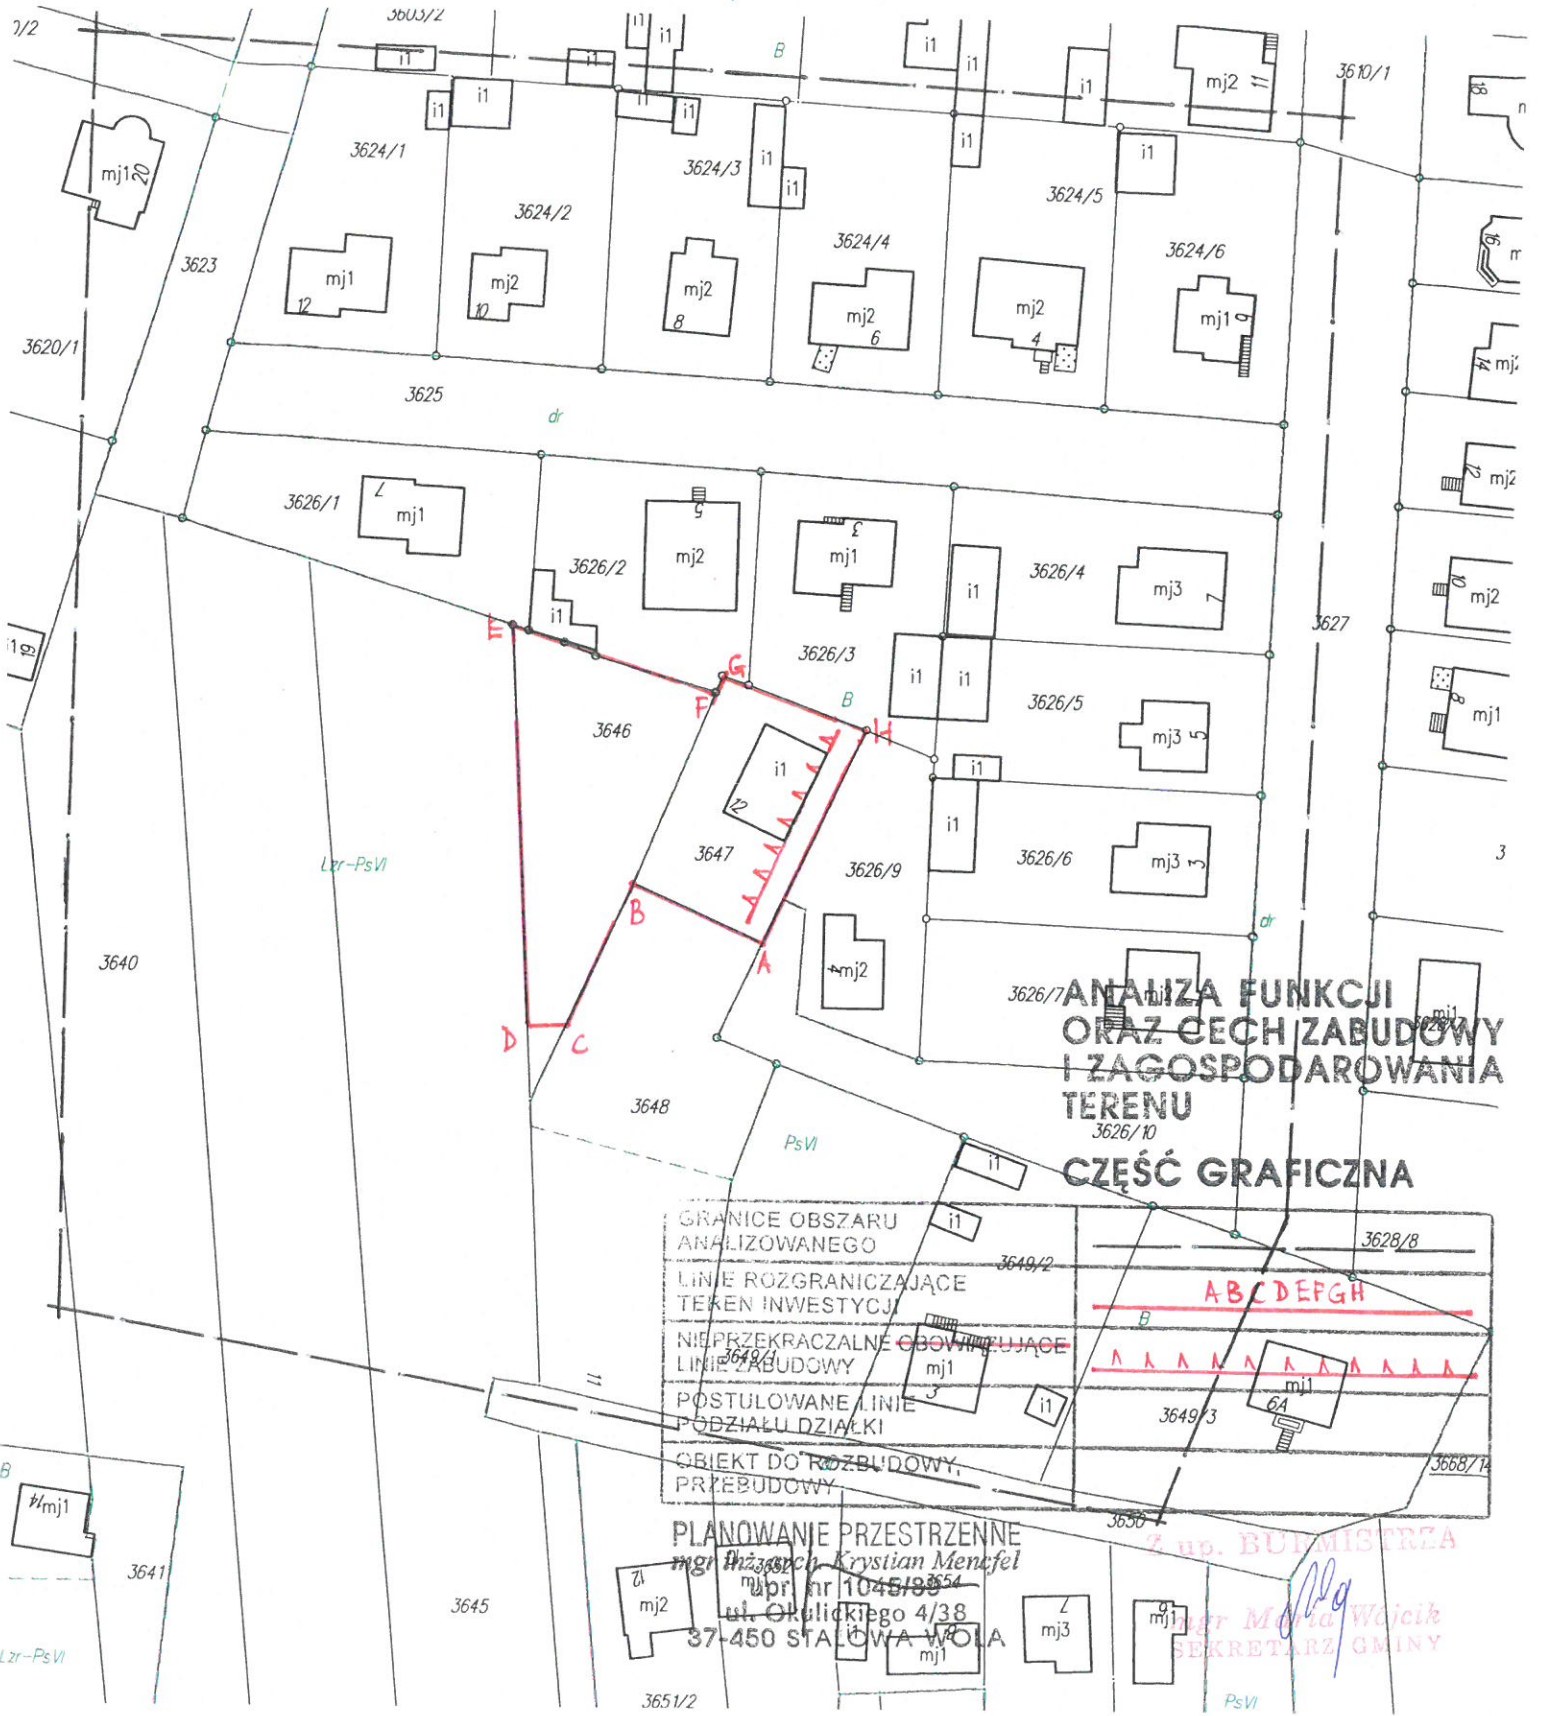

**ANALIZA FUNKCJI
 ORAZ CECH ZABUDOWY
 I ZAGOSPODAROWANIA
 TERENU
 3626/10
 CZĘŚĆ GRAFICZNA**

- GRANICE OBSZARU ANALIZOWANEGO
- LINE ROZGRANICZAJĄCE TEREN INWESTYCJI
- NIE PRZEKRACZALNE OBOWIAZUJĄCE LINE ZABUDOWY
- POSTULOWANE LINE PODZIAŁU DZIAŁKI
- OBIEKT DO ROZBUDOWY, PRZEBUDOWY

mgr inż. Krystian Mentfel
 ul. Okulickiego 4/38
 37-450 STAŁOWA WOLA

Z up. BUDMISTRZA
 mgr Maria Wojcik
 SEKRETARZ GMINY