


02 670 250

za się zgodność niniejszej kopii z treścią materiału państwowego geodezyjnego i kartograficznego	
<b>STAROSTA STALOWOWOLSKI</b>	
Powiatowy Ośrodek Dokumentacji i Geodezyjnej i Kartograficznej w Stalowej Woli	
tematu zasobu	Mapa Zasadnicza
kator ewidencyjny materiału	P.1818.2004.38
onania kopii	09.10.2020
zwisko i podpis osoby tującej organ	

Województwo: 18 podkarpackie  
 Powiat: 1818 stalowowski  
 Gmina: 181805\_4 Zaklików - miasto  
 Obręb: 181805\_4.0001 Zaklików  
 Układ współrzędnych: 2000/21  
 Sekcja: 7.141.30.15.3  
 Skala: 1:1000  
 Wniosek nr: GN.IX.1.6642.1904.2020

**Z up. STAROSTY**  
 mgr inż. Tomasz Grzyb  
 Powiatowy Ośrodek Dokumentacji i Geodezyjnej i Kartograficznej w Stalowej Woli

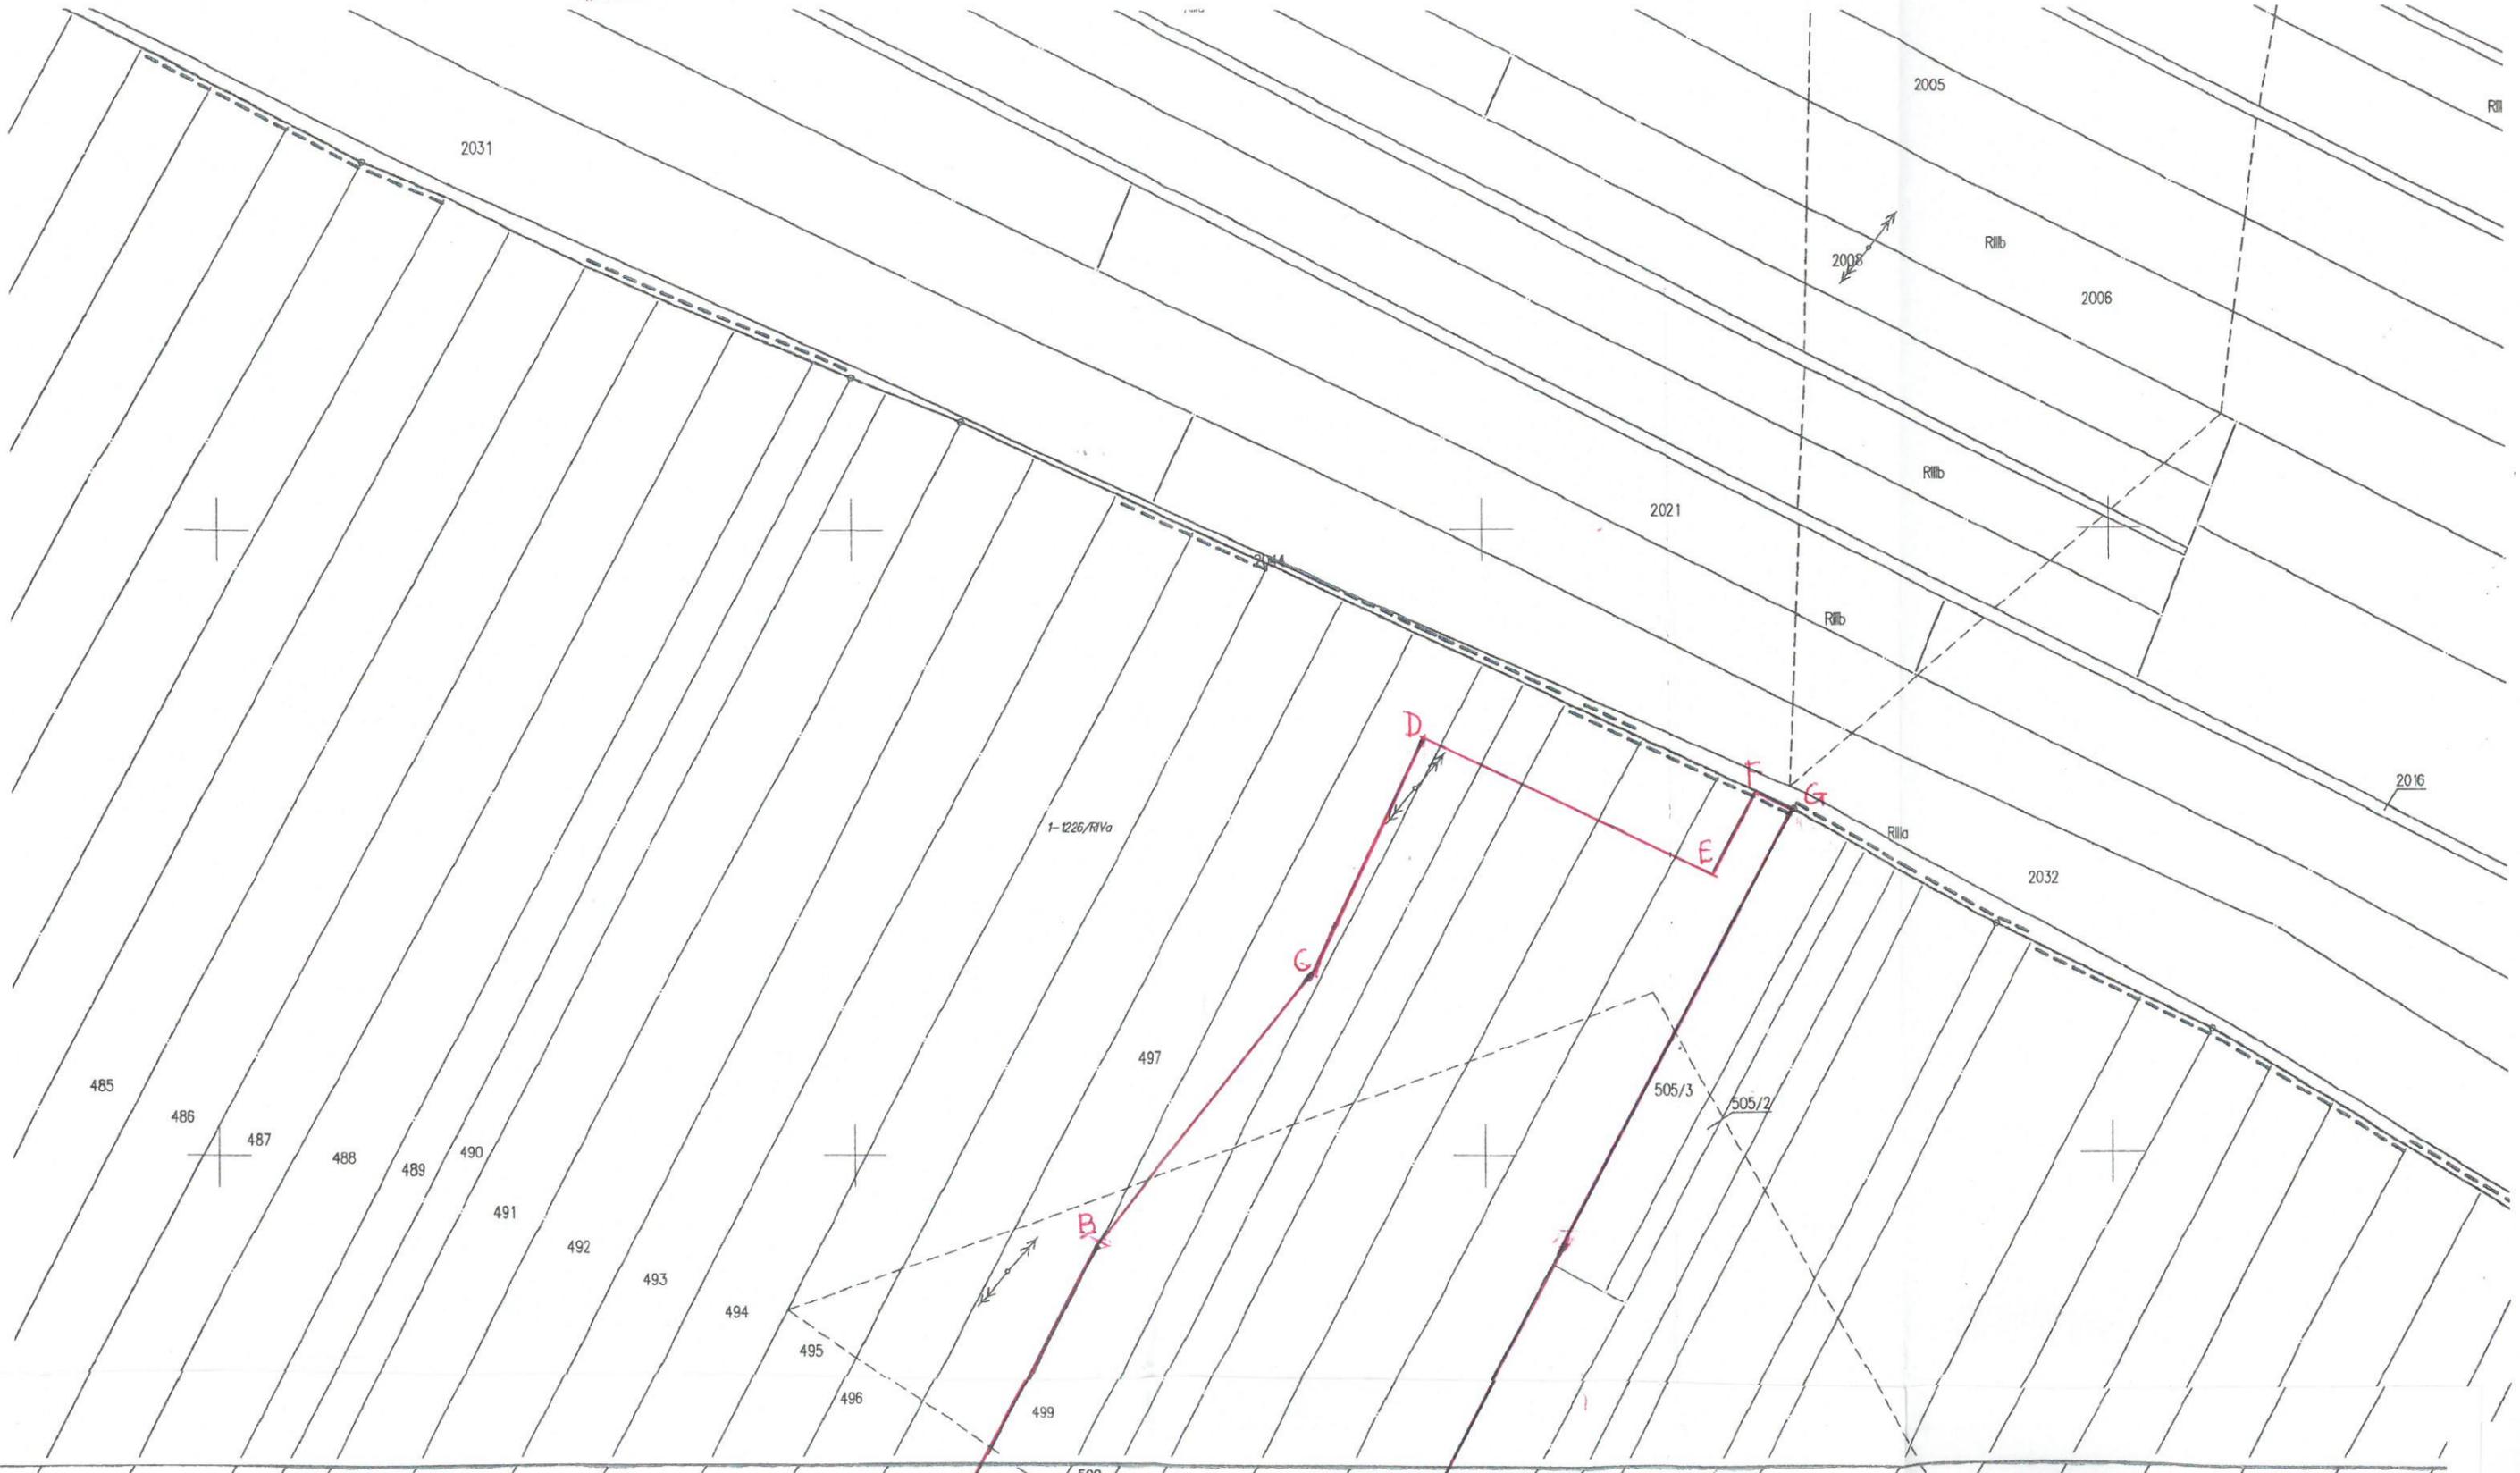


ZARZĄDNIK GRAFICZNY NR 1  
DO DECYZJI PL. 6730.73.2020

LINE ROZGRANICZAJĄCE	TEREN INWESTYCJI
LINE ZABUDOWY	NIEPZERKALNE OBWIAZUJĄCE
POSTULOWANE LINE	PODZIAŁU DZIAŁKI
ORIENT DO ROZBUDOWY	PRZEBUDOWY

PLANOWANIE PRZESZCZENNE  
mgr inż. arch. Krystian Męnski  
npr. nr 1045/89  
ul. Okulickiego 4/38  
37-450 STĘŻYMA WOLA

Z up. BURMISTRZA  
mgr Maria Wójcik  
SEKRETARZ GMINY

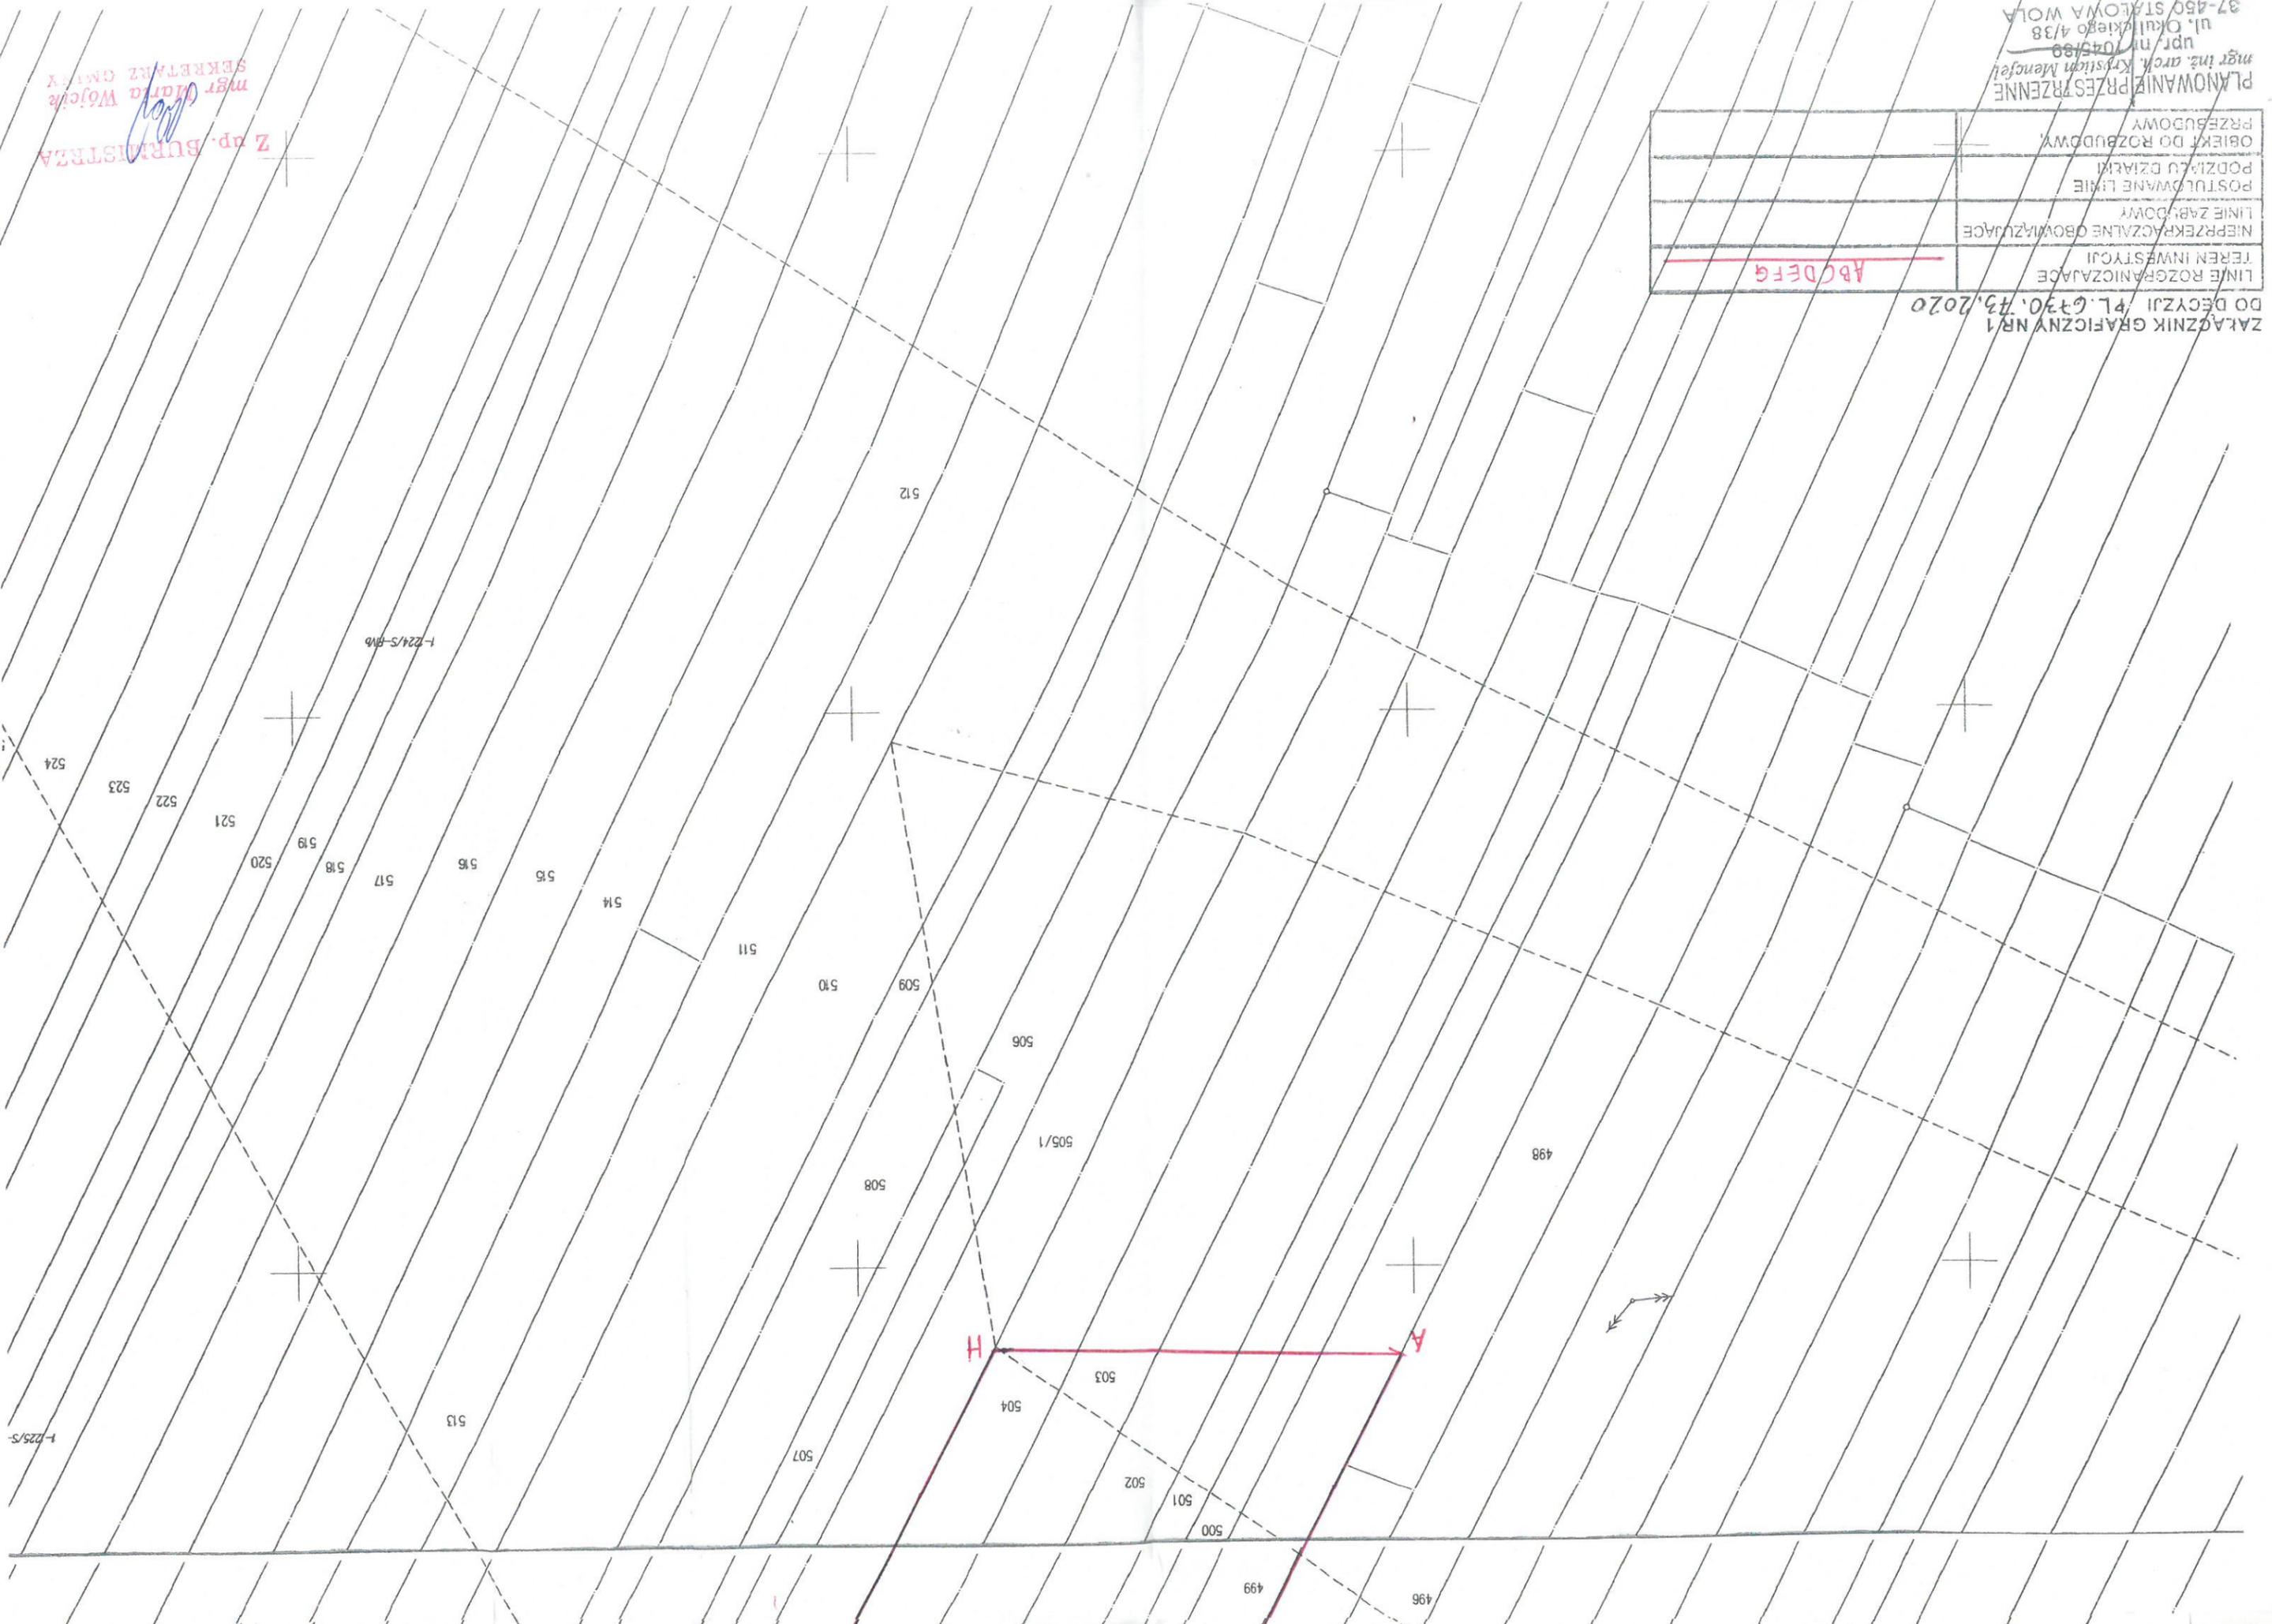

1-225/S-

1-224/S-BNB