LEGENDA:

ZAKRES OPRACOWANIA
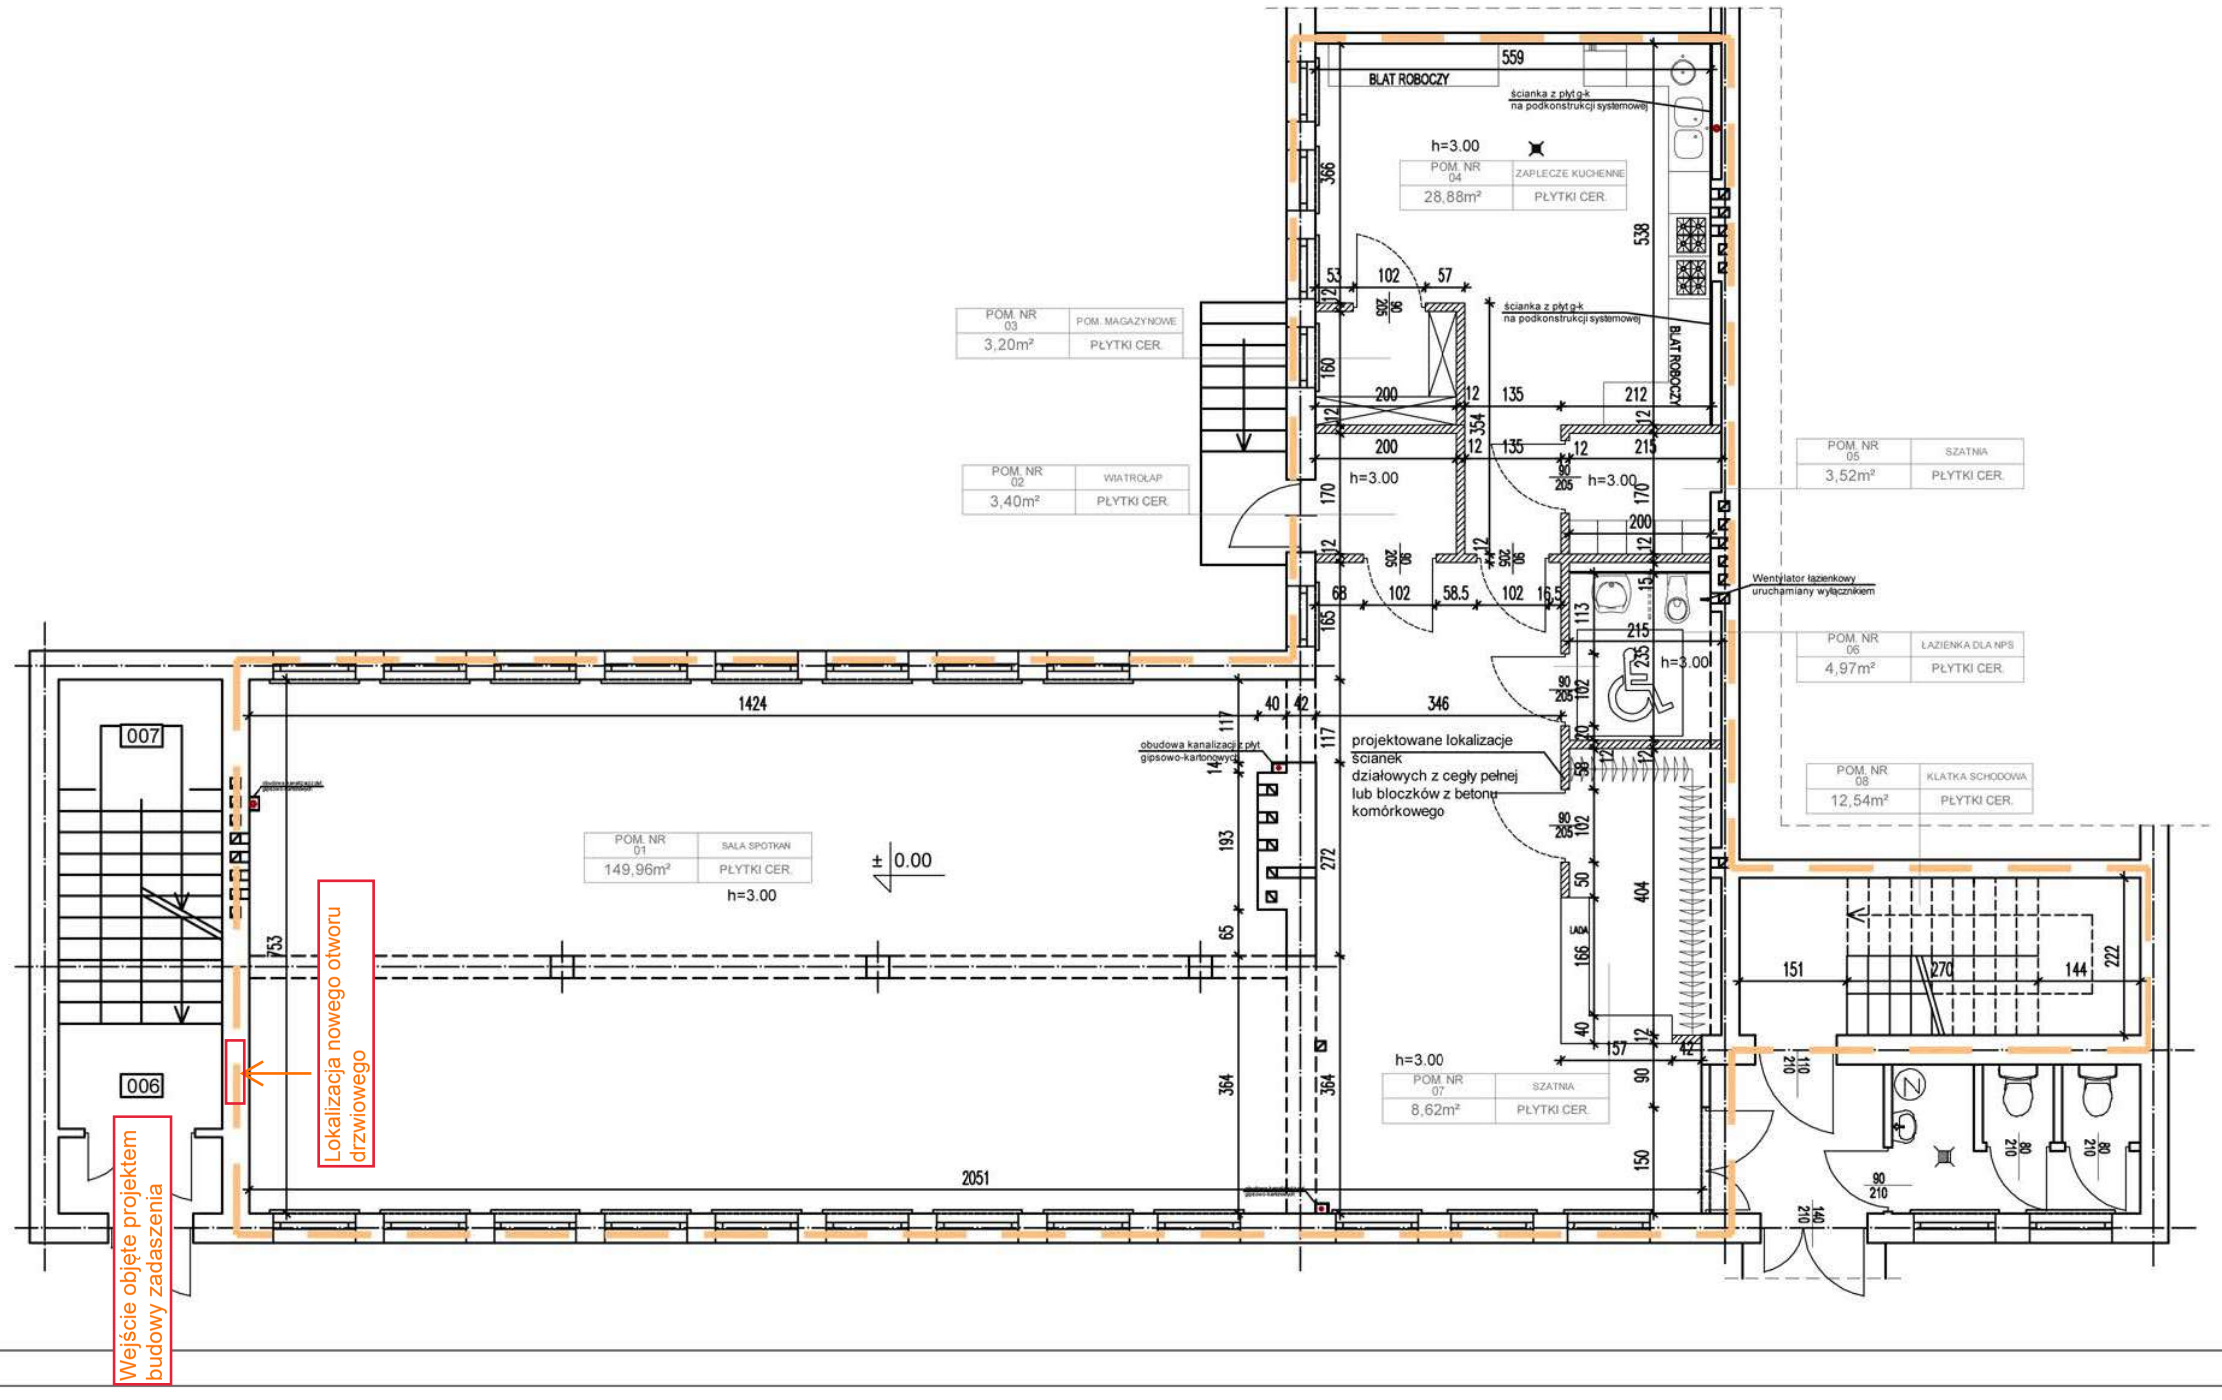
PROJEKTOWANE ŚCIANY DZIAŁOWE
CEGŁA PEŁNA LUB PUSTAK GR. 12CM