LEGENDA

1. SALA ZEBRAŃ – 110.94 m²
   POS. DREWNIANA
2. WIATROŁAP – 3.83 m²
   POS. LASTRICO
3. HALL – 16.03 m²
   POS. LASTRICO
4. VC. DLA KOBIET – 5.88 m²
   POS. LASTRICO
5. VC. DLA MĘŻCZYZN – 7.42 m²
   POS. LASTRIKO
6. HYDROFORNIA – 2.35 m²
   POS. LASTRICO
7. ZAPLECZE GOSP. 11.12 m²
   POS. LASTRICO

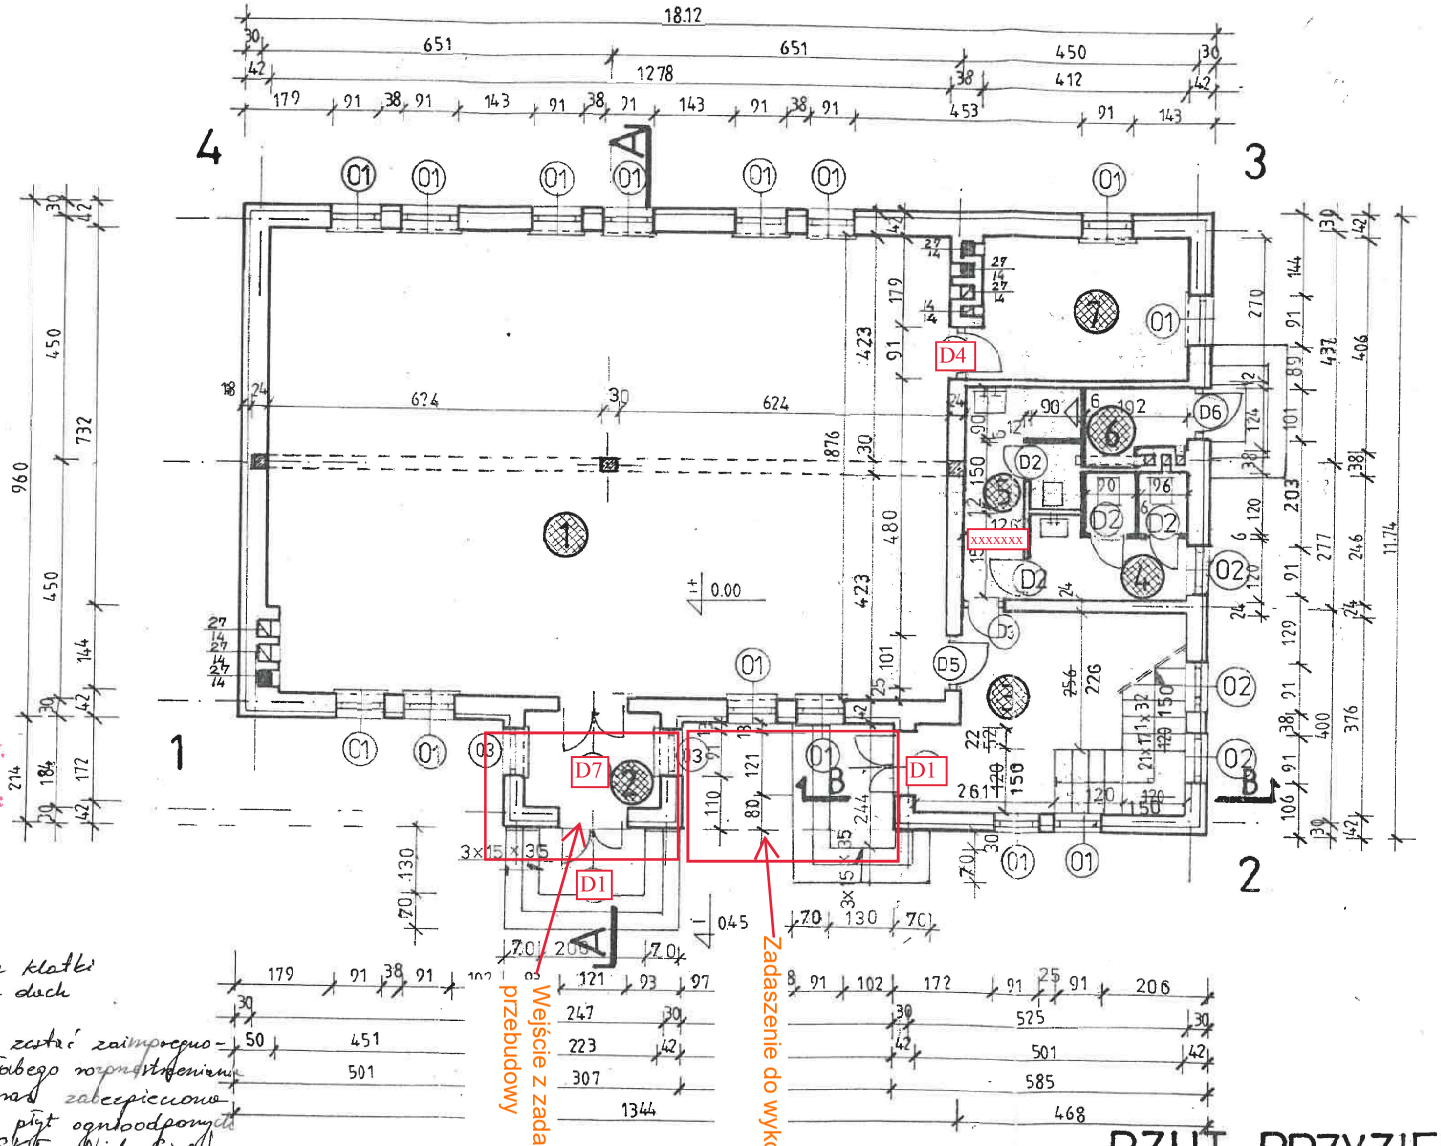

RZECZOZNAWCA DO SPRAW ZABEZPIECZEŃ PRZECIWPOŻAROWYCH
mł bryg. mgr inż. Zbigniew Zawrotniak
Nr upr. 381/98
Stalowa Wola dnia 28.12.1999r
zgodność projektu z wymaganiami ochrony przeciwpożarowej stwierdzam

~~bez uwag~~ z uwagami;

1. Należy zapewnić min. szerokość spocznika klatki schodowej 150cm i możliwość wyjścia na dach z klatki schodowej.
2. Konstrukcja drewniana dachu powinna zostać zaimpregnowana ~~z~~ minimum do (SRO) – tj. słabego rozprzestrzeniania ognia np. preparatem solnym „Fobos") oraz zabezpieczone od strony poddasza podwójną warstwą płyt ognioodpornych kartonowo-gipsowych (np. 2x 12,5mm GKF – Nida Gips)
3. Obiekt powinien być wyposażony o hydrant wewnętrzny Hu25 oraz hydrant zewnętrzny (nadziemny Φ80) lub równoważny zapas wody do zewnętrznego gaszenia pożaru (100m³ w odległości max. do 500m od obiektu)

RZECZOZNAWCA
d/s Zabezpieczeń Przeciwpożarowych
mł. bryg. mgr inż. Zbigniew Zawrotniak
Nr upr. 381/98

RZUT PRZYZIEMIA

1 : 100

USŁUGI PROJEKTOWE I KOMIS PROJEKTÓW JANÓW LUB.			NR. RYS.
PROJEKT BUDOWLANY . RZUT PRZYZIEMIA			1
OBIEKT SALA ZEBRAŃ			
Nazwisko i imię	Nr upr.	Data	Podpis
Projektant: JAN STRĘCIWILK	Tbg/110/92		
Adres:			

Jan Stręciwilk
28-300 Jędrzejów
ul. Wiejska 28/0